
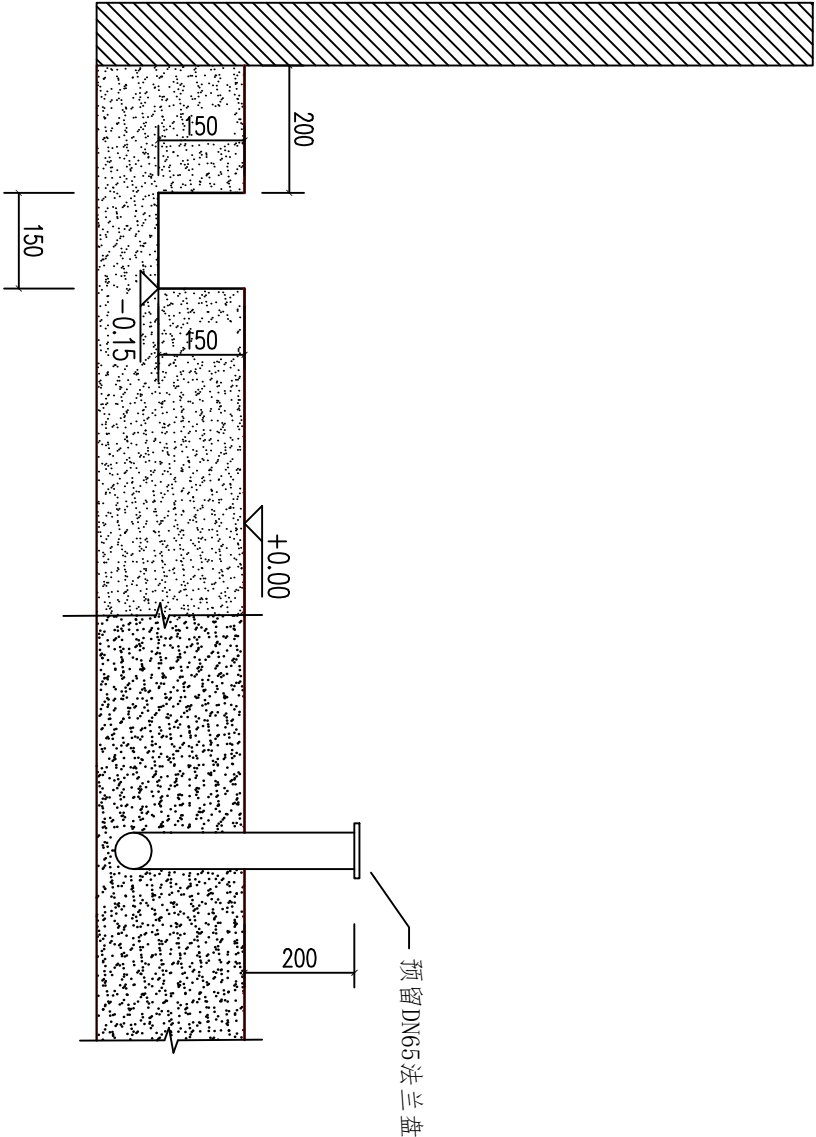


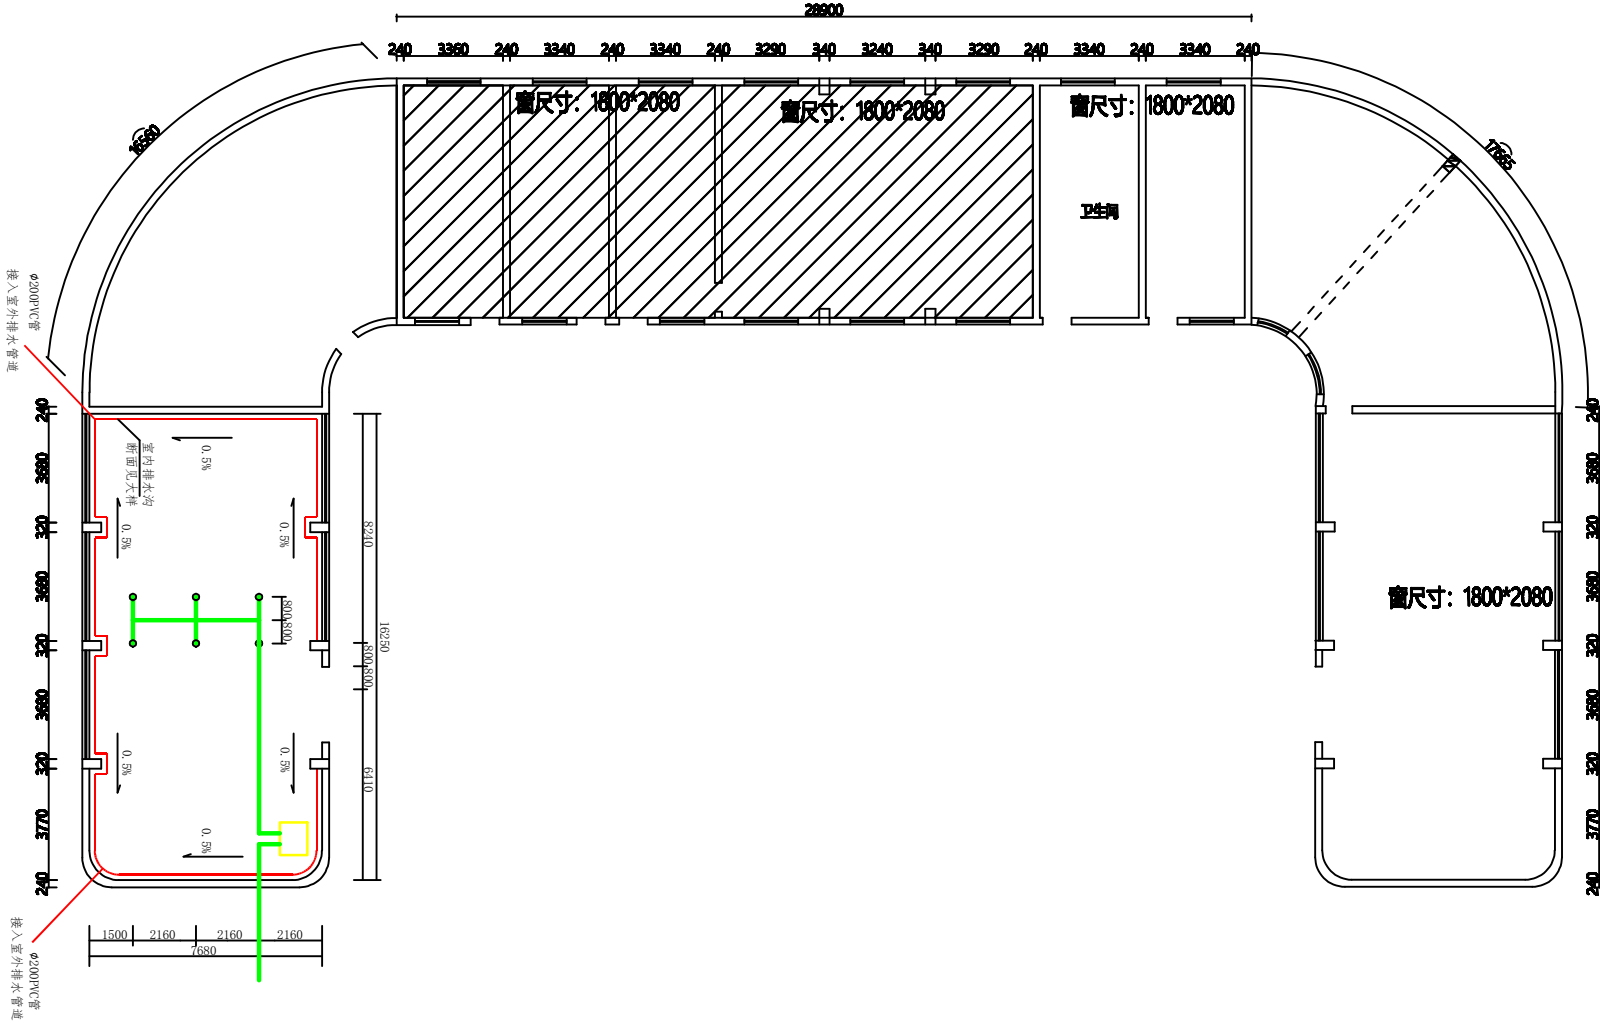

注：室内排水沟为0.5%坡度双向排水，经由2处 $\phi 200$ PVC管与室外排水管道连接。